Na osnovu člana 16. stav 2. Zakona o Vladi Zeničko-dobojskog kantona – Prečišćeni tekst (“Službene novine Zeničko-dobojskog kantona”, broj: 7/10 i 3/23), a u vezi sa članom 119. stav (1) tačka e) Zakona o prostornom uređenju i građenju Zeničko-dobojskog kantona ("Službene novine Zeničko-dobojskog kantona", broj: 17/23), na prijedlog Ministarstva za obrazovanje, nauku, kulturu i sport, Vlada Zeničko-dobojskog kantona, na 152. sjednici, održanoj 06.11.2026. godine, d o n o s i

O D L U K U

o davanju saglasnosti za izvođenje radova na nekretnini u vlasništvu Zeničko-dobojskog kantona

Član 1.
(Predmet saglasnosti)

Vlada Zeničko-dobojskog kantona, u svojstvu stvarnog vlasnika i posjednika nekretnine, daje saglasnost Javnom preduzeću ELEKTROPRIVREDA BOSNE I HERCEGOVINE d.d. Sarajevo – Podružnica „Elektrodistribucija“ Zenica za izvođenje radova na izmještanju obračunskog mjernog mjesta na novu lokaciju za poslovni objekat u ulici Zmaja od Bosne bb, grad Zenica, koji se nalazi na parceli označenoj kao k.č., broj: 666/2, k.o. Zenica I, u korist Ministarstva za obrazovanje, nauku, kulturu i sport.

Član 2.
(Vrsta i obim radova)

Radovi iz člana 1. ove odluke obuhvataju:

a) iskop kablovskog rova širine 0,4 m, dubine 0,8 m i ukupne dužine od 35 m radi polaganja niskonaponskog (NN) kabla i
b) ugradnju jednog mjernog ormara na novu lokaciju objekta, sve u skladu sa Tehničkim uslovima, broj: 495879/2024 i priloženom tehničkom crtežu (situaciji), broj: 2E-20-0779, koji čine sastavni dio ove odluke.

Član 3.
(Svrha Odluke i obaveze investitora)

(1) Ova odluka služi isključivo kao dokaz o pravu građenja u postupku pribavljanja urbanističke saglasnosti i odobrenja za građenje pred nadležnim organom Grada Zenica, u smislu člana 119. stav (1) tačka e) Zakona o prostornom uređenju i građenju Zeničko-dobojskog kantona, te se u druge svrhe ne može koristiti.

(2) Investitor, JP „Elektroprivreda BiH“ d.d. Sarajevo – Podružnica „Elektrodistribucija“ Zenica, preuzima potpunu obavezu da odmah po završetku radova na polaganju instalacija cjelokupni teren na k.č. 666/2 k.o. Zenica I sanira i vrati u prvobitno ispravno stanje o svom trošku.

Član 4.
(Praćenje realizacije)

Za realizaciju ove odluke, nadzor nad izvođenjem radova u ime vlasnika, te potpisivanje pojedinačnih akata na terenu, ovlašćuje se Ministarstvo za obrazovanje, nauku, kulturu i sport.

Član 5.
(Stupanje na snagu)


Ova odluka stupa na snagu danom donošenja i objavit će se u "Službenim novinama Zeničko-dobojskog kantona".

PREMIJER
po ovlaštenju

Mirza Mušija

Broj: 02-34-20842/26
Datum, 06.11.2026. godine
Zenica

DOSTAVLJENO:
1x Ministarstvo za obrazovanje, nauku, kulturu i sport,
1x JP „Elektroprivreda BiH" d.d. Sarajevo - Podružnica „Elektrodistribucija" Zenica, putem Ministarstva,
1x "Službene novine Zeničko-dobojskog kantona",
1x a/a.

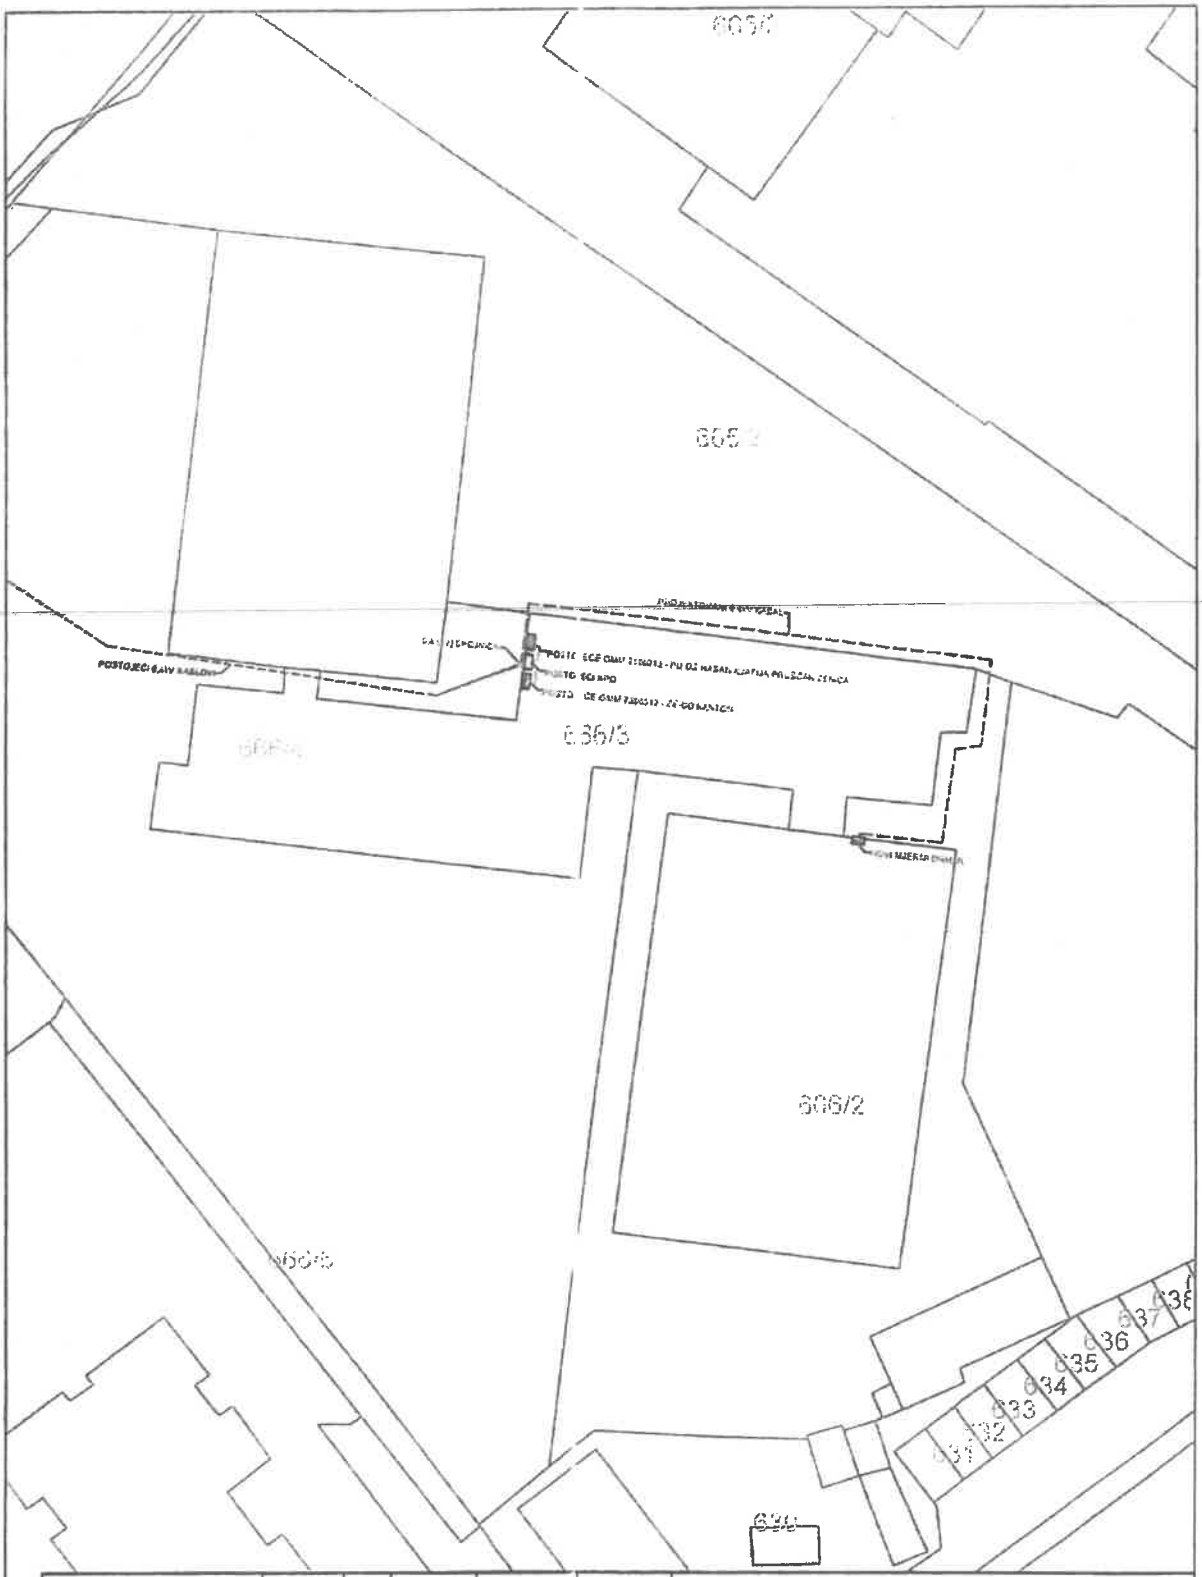

			09.2026.	Ime	Potpis	Naziv
			Projektant	Bedak E.		Priključni 0,4kV kabal za poslovni objekat investitora Ministarstvo za obrazovanje, nauku, kulturu i sport u ulici Zmaja od Bosne 56 PJD ZENICA
			JP ELEKTROPRIVREDA BiH Podružnica "Elektrodistribucija", Zenica Služba za pripremu investicija			TD-3879 List 1
						Crtež broj: 2E-20-0779 Uk L 1
Izmjena	Datum		M = 1:500			Izv. pod Zamj. za

Javno preduzeće
ELEKTROPRIVREDA BOSNE I HERCEGOVINE
d.d. - Sarajevo

Podružnica "Elektrodistribucija", Zenica

Na osnovu pismenog zahtjeva za izvođenje radova na postojećem priključku/ obračunskom mjernom mjestu broj **495879/2024** od **19.04.2024** godine i uvida u dokumentaciju koja je priložena uz zahtjev, izdaju se:

TEHNIČKI USLOVI broj 495879/2024
za izvođenje radova na postojećem priključku/obračunskom mjernom mjestu

Tehnički uslovi definišu radove na postojećem priključku/ obračunskom mjernom mjestu:

Zeničko-dobojski kanton-Ministarstvo za obrazovanje, nauku, kulturu i sport, Zenica je postojeći kupac sa zakupljenom priključnom snagom od 90 (kW) a prema izdatoj elektroenergetskoj saglasnosti broj 202-13466/11 za poslovni objekat koji se nalazi na adresi Zmaja od Bosne 58, Zenica.

Postojeći tehnički uslovi priključenja su sljedeći:

1) Postojeći poslovni objekat je napojen preko TS 20/0,4 (kV) "Savremena ishrana" (0376), sa postojeće elektrodistributivne mreže sa dva kabla tip PP41, 4x95 (mm2) do postojećeg kablovskog priključnog ormara. Od postojećeg kablovskog priključnog ormara do mjernog ormara položen je 0,4 (kV) kabl tip XP00-A, 4x150 (mm2);

2) Mjerenje električne energije (OMM 7306512) je smješteno na vanjskom dijelu objekta i izvedeno kao poluindirektno mjerenje sa multifunkcijskim brojilom 3x230/400 (V), 5(6) (A) sa modulom za daljinsko očitanje i strujnim mjernim transformatorima prenosnog odnosa 150/5 (A).

U skladu sa planiranim radovima na postojećem poslovnom objektu, Zeničko-dobojski kanton-Ministarstvo za obrazovanje, nauku, kulturu i sport, Zenica podnio je zahtjev za izmještanje mjernog mjesta u skladu sa situacijom u prilogu.

Da bi se izmjestilo postojeće mjerno mjesto potrebno je da ODS izvede sljedeće radove o trošku krajnjeg kupca:

1) Ugraditi mjerni ormar MO-160A sa obračunskim mjerenjem predate/preuzete električne energije na niskom naponu - poluindirektno mjerenje na novoj lokaciji, kako je dato na situaciji u prilogu. Mjerni ormar treba da sadrži strujne mjerne transformatore 150/5 (A), sklopku za odvajanje poslovnog objekta od distributivne mreže nazivne struje 160 (A) i postolja za visokoučinske osigurače veličine "1".

U novoprojektovani mjerni ormar ugraditi postojeće multifunkcijsko brojilo 3x230/400V, 5(6) A sa modulom za daljinsko očitanje za obračunsko mjerenje preuzete električne energije. Demontirati postojeći mjerni ormar koji je korišten za OMM 7306512.

2) Izgraditi novu 0,4 (kV) kablovsku vezu kablom tip XP00-A, 4x150 (mm2) od postojeće 0,4 (kV) kablovske veze izvedene kablom tip PP41, 4x95 (mm2) do novoprojektovane lokacije mjernog ormara, upotrebom odgovarajuće spojne opreme. Za 0,4 (kV) podzemnu kablovsku vezu treba obezbjediti trajno pravo služnosti u korist JP "Elektroprivreda BiH" d.d. Sarajevo, Podružnica "Elektrodistribucija" Zenica.

Za priključenje iskoristiti jedan 0,4 (kV) kabl tip PP41, 4x95 (mm2). Drugi kabl će biti korišten za napajanje OMM 7100213 (PU OŠ HASAN KJAFIJA PRUŠČAK ZENICA).

3) Potrebna ispitivanja i puštanje pod napon.

Svi eventualni troškovi nastali u postupku rješavanja imovinsko-pravnih odnosa idu na teret podnosioca zahtjeva.

Troškovi izvođenja radova na postojećem priključku/ obračunskom mjernom mjestu utvđuju se na osnovu predmjera i predračuna radova, cjenovnika i opštih akata JP Elektroprivreda BiH d.d. Sarajevo i ugovaraju putem Ugovora za izvođenje radova na postojećem priključku/ obračunskom mjernom mjestu.

Radovi na postojećem priključku/ obračunskom mjernom mjestu ne obuhvataju sljedeće aktivnosti koje ostaju u obavezi podnosioca Zahtjeva:

Obaveze podnosioca zahtjeva su:

1) Projektovati i izgraditi elektroinstalacije poslovnog objekta u skladu sa projektnom dokumentacijom i važećim Tehničkim propisima;

2) Potpisati Ugovor o izvođenju radova na postojećem OMM/priključku broj 495879/2024 i platiti stvarne troškove izvođenja radova na postojećem obračunskom mjernom mjestu.

Rok važenja:
Ovi Tehnički uslovi vrijede **180 (stoosamdeset)** dana od dana izdavanja, uz uslov da se u datom periodu obostrano

potpiše Ugovor za izvođenje radova na postojećem priključku/ obračunskom mjernom mjestu.

Obradio:

KENAN DŽELO


Kontrolisao:

KENAN SERDAREVIĆ

Ovlašteno lice

ZLATAN HADŽIĆ, v.d. Direktora

Mjesto izdavanja Tehničkih uslova: **Zenica**, 12.08.2024.
Broj i datum protokola: 03-83-14695-1 / 2024

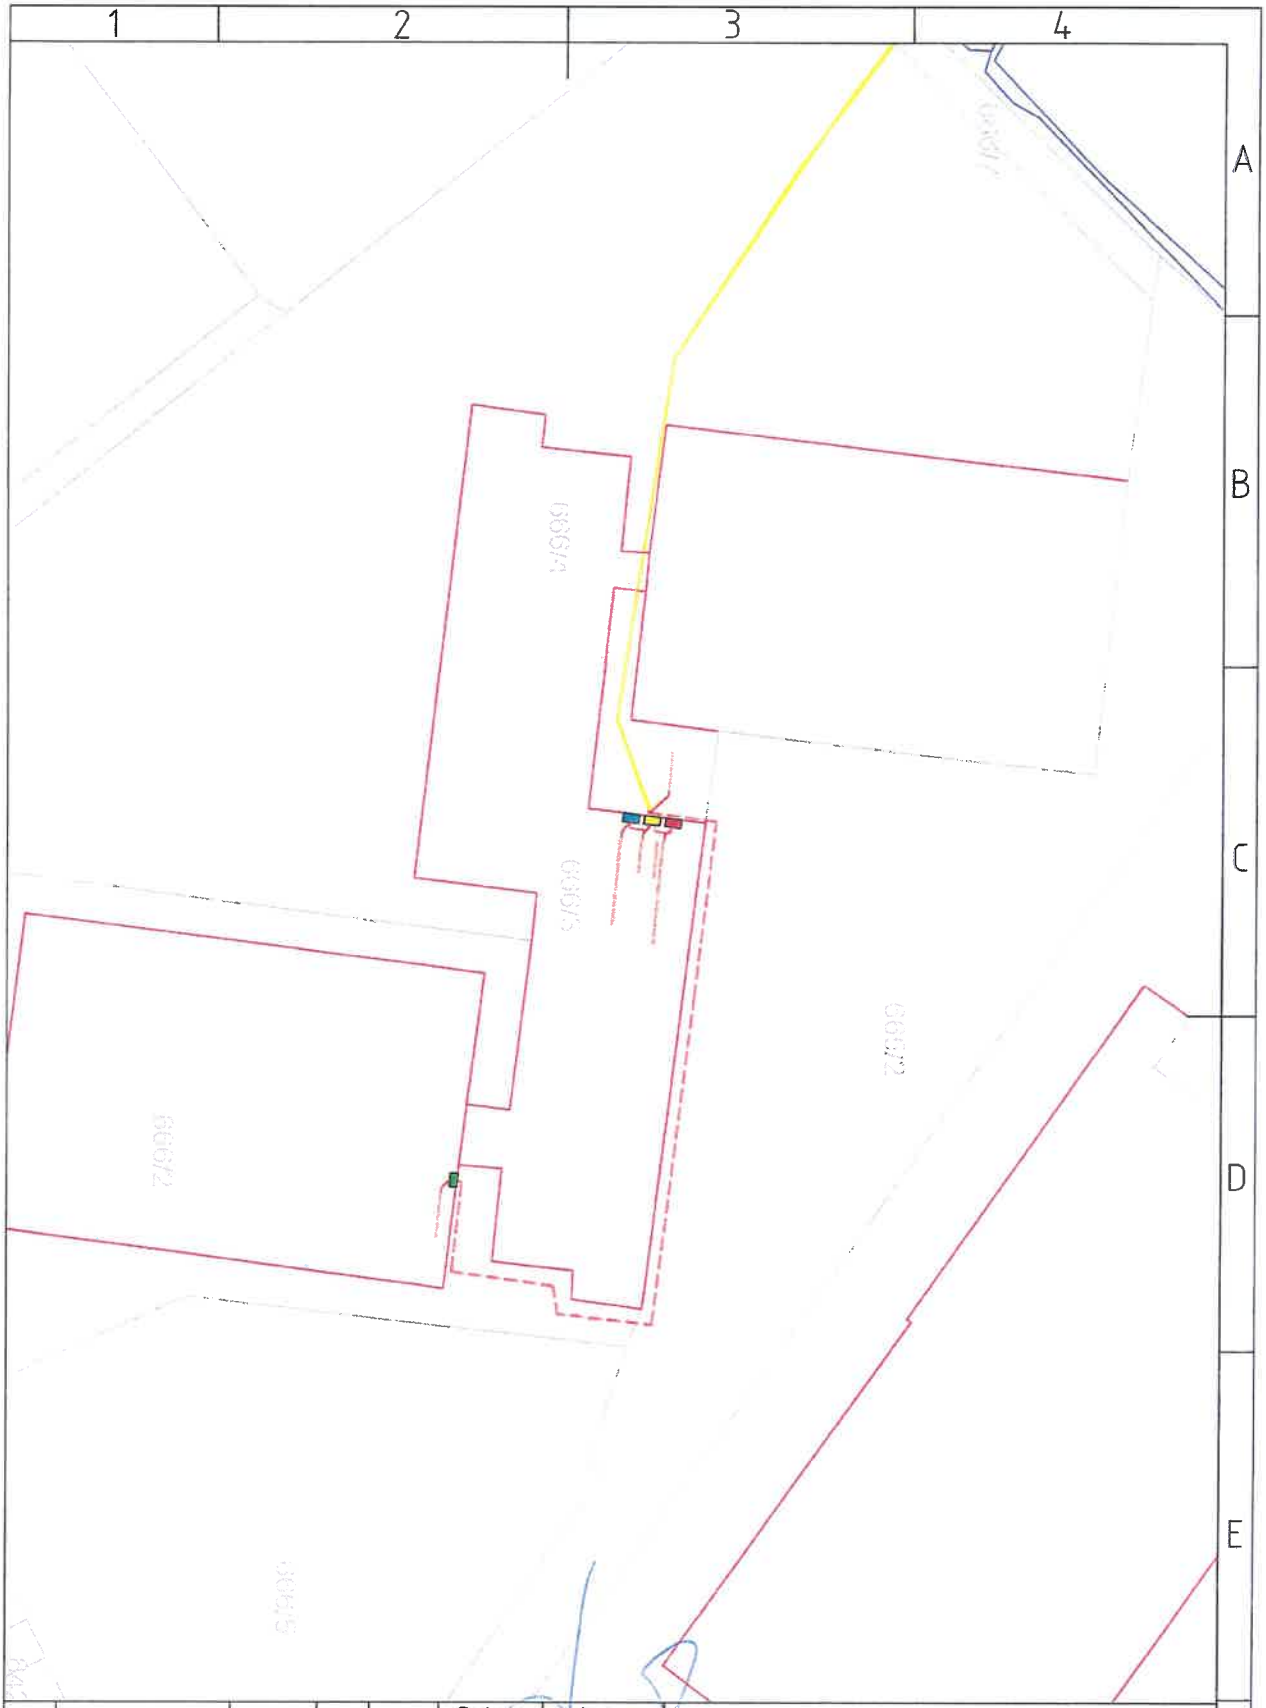

					Datum	Ime	Naziv
				Projek.	10.06.2024	Dželo K.	***Situacija izmještanja OMM krajnjeg kupca Zeničko-dobojski kanton-Ministarstvo za obrazovanje, nauku, kulturu i sport***
				Obrad.	10.06.2024	Dželo K.	
				Kontr.	10.06.2024	Serdarević K.	
				Odobr.	10.06.2024	Serdarević K.	
				JP ELEKTROPRIVREDA BIH Podružnica ED Zenica			Oznaka 495879/2024 — List: 1 — Uk L: 1
St.i.	Izmjena	Datum	Ime	M = 1:500			Izv.pod — Zamj.za